Treść mapy zasadniczej zgodna z wydanym oryginałem zarejestrowanym w Powiatowym Ośrodku Dokumentacji Geodezyjnej i Kartograficznej w Chełmie pod Nr 6/07/136434 z dnia 27.04.2007 roku

mgr inż. Jacek Pieczonka

Nie wyklucza się istnienia w terenie również urządzeń podziemnych dla których brak było informacji branżowych i nie zostały odnalezione w terenie w czasie inwentaryzacji geodezyjnej

STAROSTA CHEŁMSKI

Na podstawie art. 28 ust. 1 ustawy z dnia 17 maja 1989 r. - Prawo geodezyjne i kartograficzne (Dz.U. z 2000 r. Nr 100, poz. 1085 i Nr 128, poz. 1265) uzgodniono usytuowanie projektowanych sieci uzbrojenia terenu

przebudowa drogi

Uzgodnione usytuowanie sieci uzbrojenia terenu podlega wyłączeniu I geodezyjnej inwentaryzacji powykonawczej przez jednostki uprawnione do wykonywania prac geodezyjnych. W razie niezgodności realizacji sieci uzbrojenia terenu z uzgodnionym projektem inwestor zobowiązany jest przedłożyć mapę z wynikami pomiarów powykonawczych właściwemu organowi administracji architektonicznej. Uzgodnienie usytuowania projektowanych sieci uzbrojenia terenu zachowuje ważność przez okres 3 lat od dnia wydania ostatniego w sprawie uzgadniania usytuowania projektowanych sieci uzbrojenia terenu. Uzgodnienie traci ważność w przypadku, o którym mowa w § 13 rozporządzenia Ministra Rozwoju Regionalnego i Budownictwa z dnia 2 kwietnia 2001 r. w sprawie geodezyjnej ewidencji sieci uzbrojenia terenu oraz zespołów uzgadniania dokumentacji projektowej (DZ. U. Nr 38, poz. 455)

Opinia Nr 596/2007 Chełm dnia 06.02.2008

Z up. STAROSTY

MAPA DO CELÓW PROJEKTOWYCH

OBRĘB: STACJA KANIE

GMINA: REJOWIEC FABRYCZNY

POWIAT: CHEŁMSKI

WOJ: LUBELSKIE

SEKCJA 136434.634

SKALA 1:1000

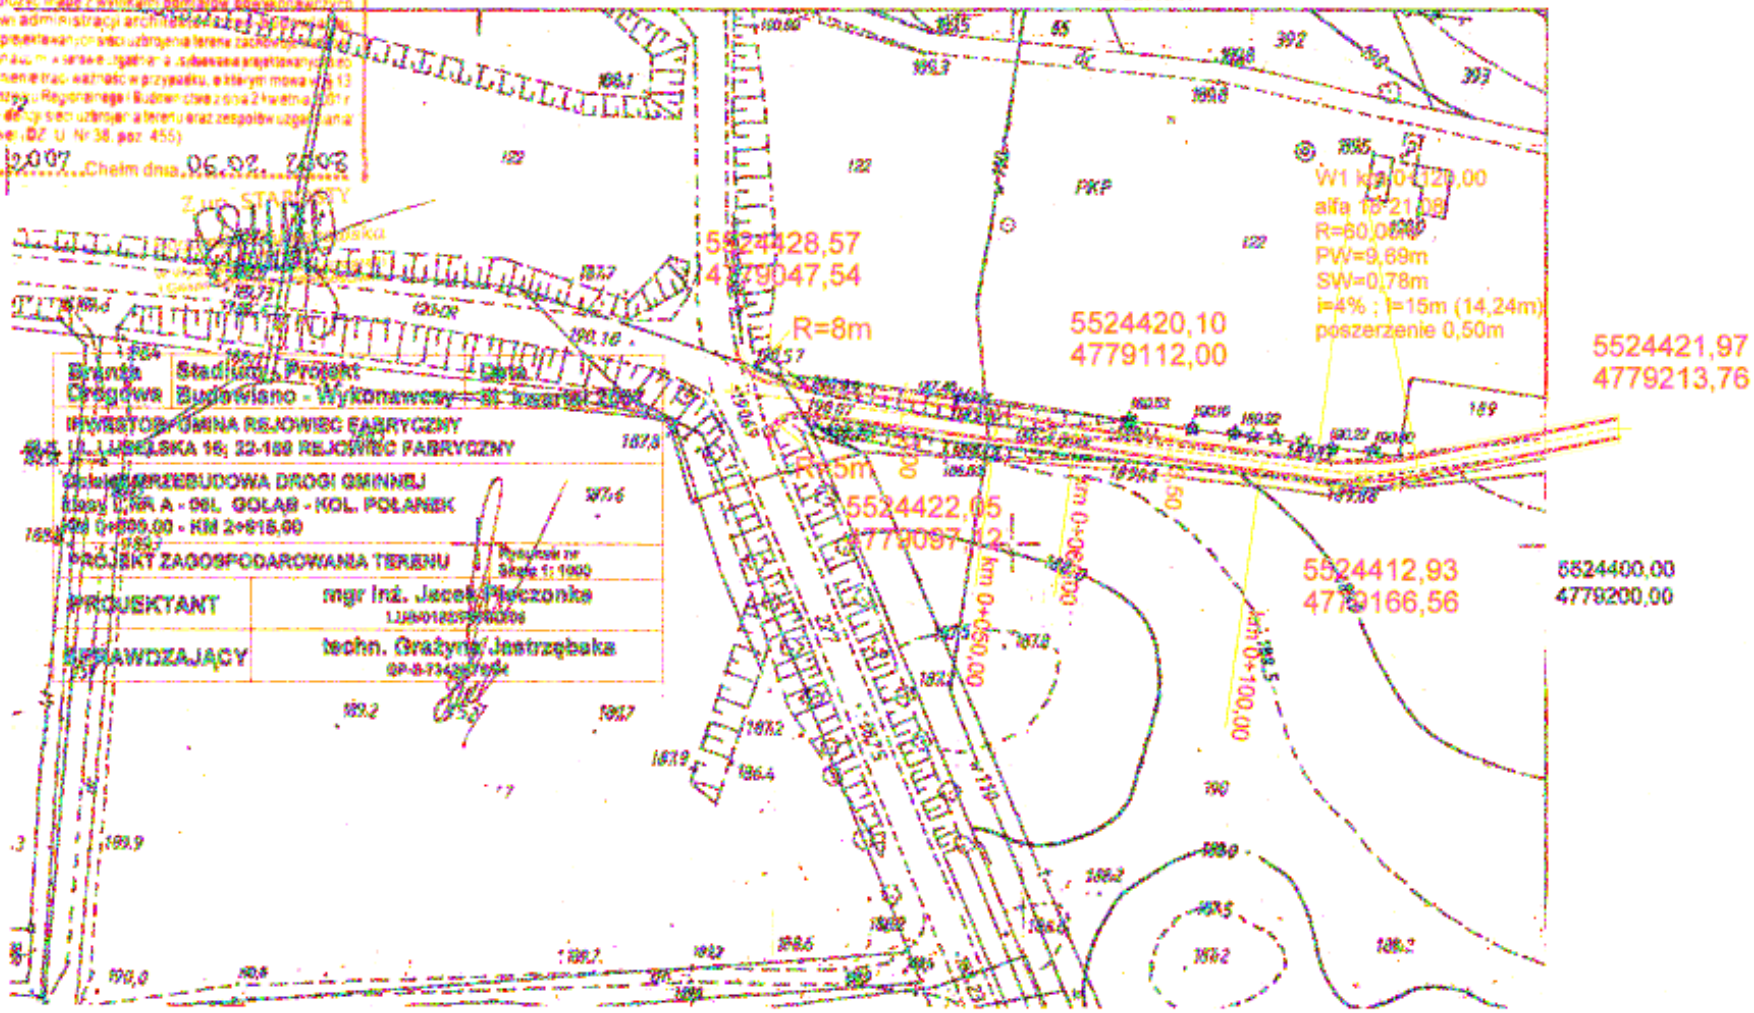

Branża Drogowa	Stadium / Projekt Budowlano - Wykonawczy	Data 31 kwietnia 2007
INWESTOR: GMINA REJOWIEC FABRYCZNY ul. LUBELSKA 16; 22-150 REJOWIEC FABRYCZNY		
Obiekt: PRZEBUDOWA DROGI GMINNEJ klasy II, nr A - 06L GOŁĄB - KOL. POŁANIEK km 0+000,00 - KM 2+916,00		
PROJEKT ZAGOSPODAROWANIA TERENU		Rysunek nr Skala 1:1000
PROJEKTANT	mgr inż. Jacek Pieczonka	
SPRAWDZAJĄCY	techn. Grażyna Jastrzębska	