



**KM 1+610,00 BUDOWA PRZEPUSTU ŚREDNICY 80 cm**

skala 1 : 50

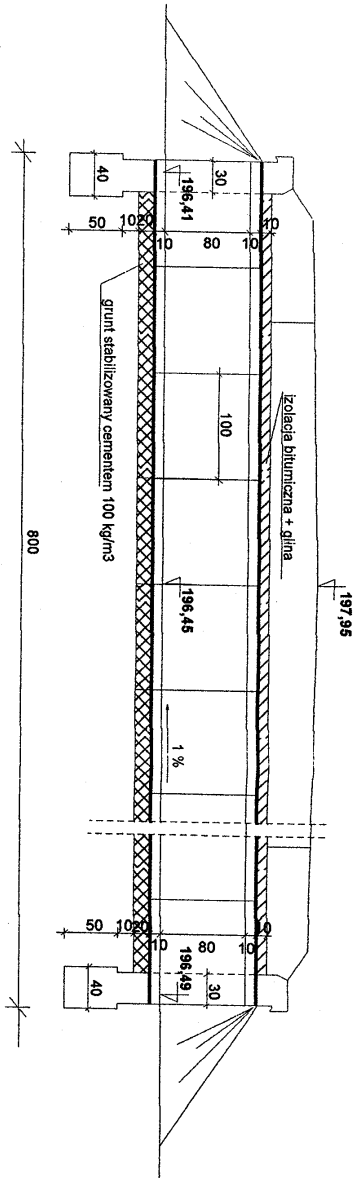


**WIDOK WYLOTU**

skala 1 : 50

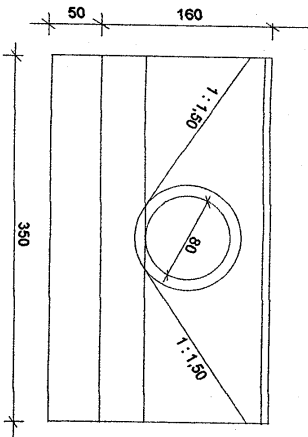


**POSADOWIENIE RUR**

skala 1 : 20

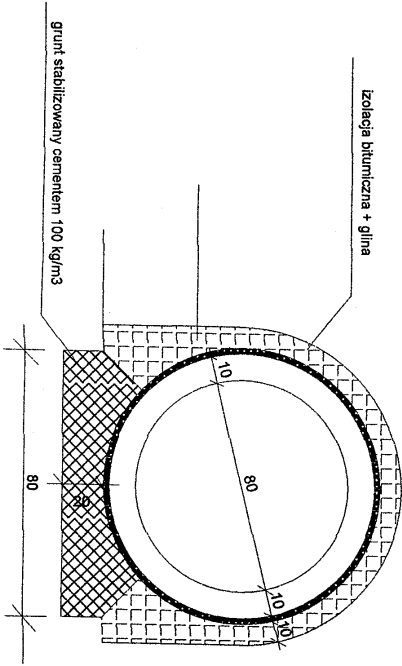

**SZCZEGÓŁ KAPINOSA**

skala 1 : 10

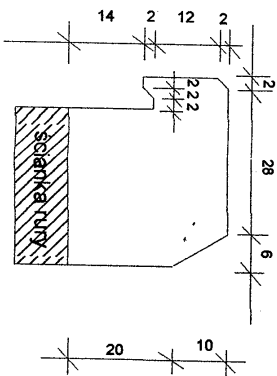

<b>Branża</b>	Stadium - Projekt	<b>Data</b>
Budowlana	Budowlano - Wykonawczy	III kwartał 2007
<b>INWESTOR: GMINA REJOWIEC FABRYCZNY</b>		
<b>UL. LUBELSKA 16; 22-169 REJOWIEC FABRYCZNY</b>		
<b>Obiekt : BUDOWA DROGI GMINNEJ KLASY L</b>		
DROGA TRANSPORTU ROLNEGO: LISZNO (KOL. POLANIEK) - KANIE BRACJA KM 0+900,00 - KM 1+825,00		
NR A-48 L GOC-48 - KANIE KM 1+825,00 - KM 2+518,00		
PRZEPUST ŚR 80 ; KM 1+610,00	Rysunek nr	Skala 1 : 50
<b>PROJEKTANT</b>	mgr inż. Jacek Pieczonka	
	LUB01/182/P/WOD/06	
<b>SPRAWDZAJĄCY</b>	techn. Grażyna Jastrzębska	
	GP-II-74/27/094	