


# SCHEMAT TECHNOLOGICZNY STACJI UZDATNIANIA WODY W PAWŁOWIE

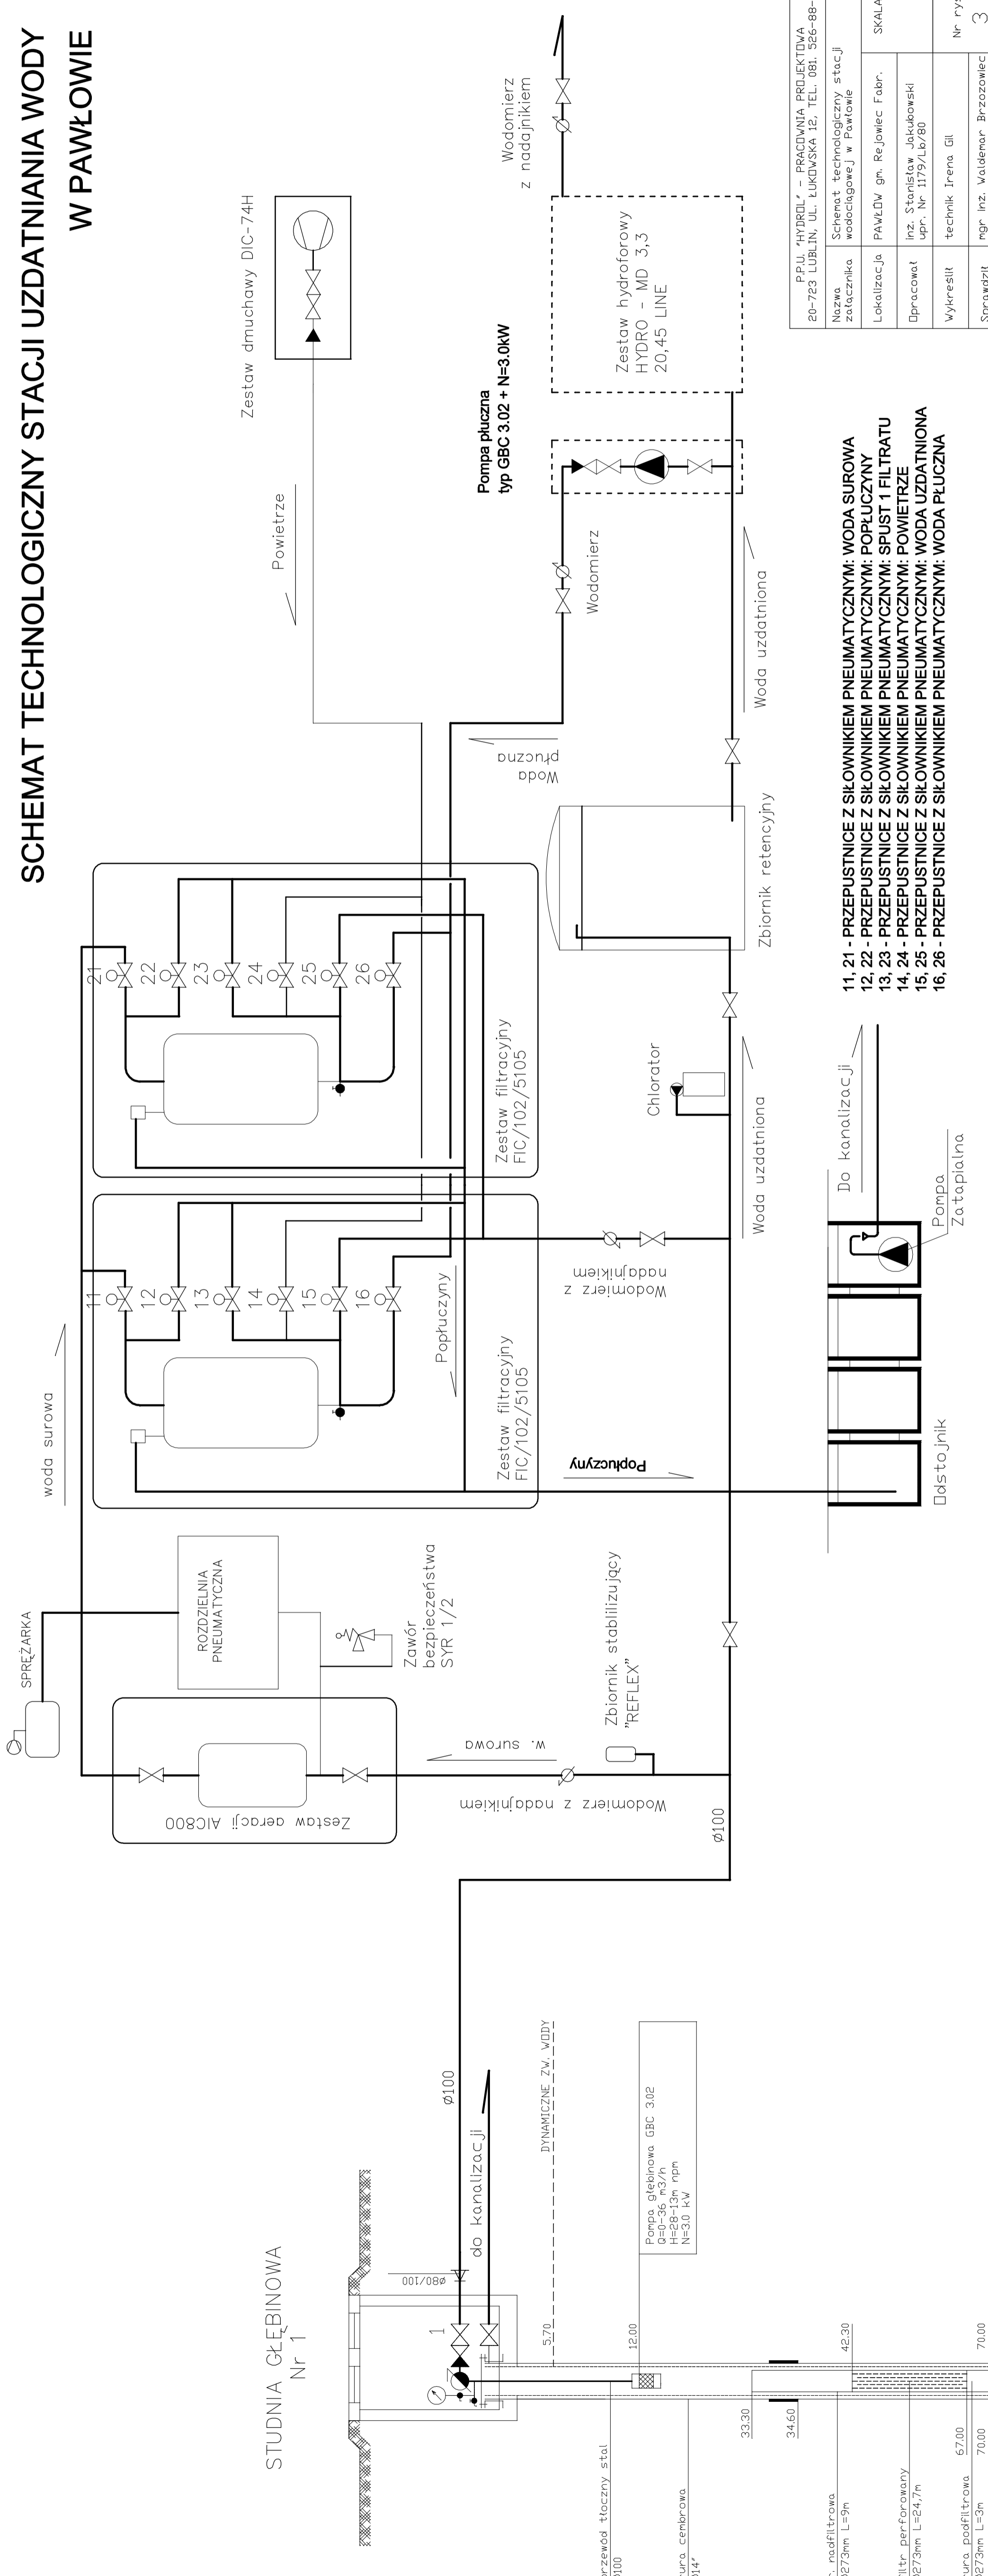

P.P.U. "HYDROL" - PRACOWNIA PROJEKTOWA 20-723 LUBLIN, UL. ŁUKOWSKA 12, TEL. 081. 526-88-31	
Nazwa załącznika	Schemat technologiczny stacji wodociągowej w Pawłowie
Lokalizacja	PAWŁÓW gm. Rejowiec Fabr. SKALA
Dpracował	Inż. Stanisław Jękurowski
Wykreślił	technik Irena Gil
Sprawdził	mgr Inż. Waldemar Brzozowiec upr. Nr 2564/Lb/74
Nr rys.	3