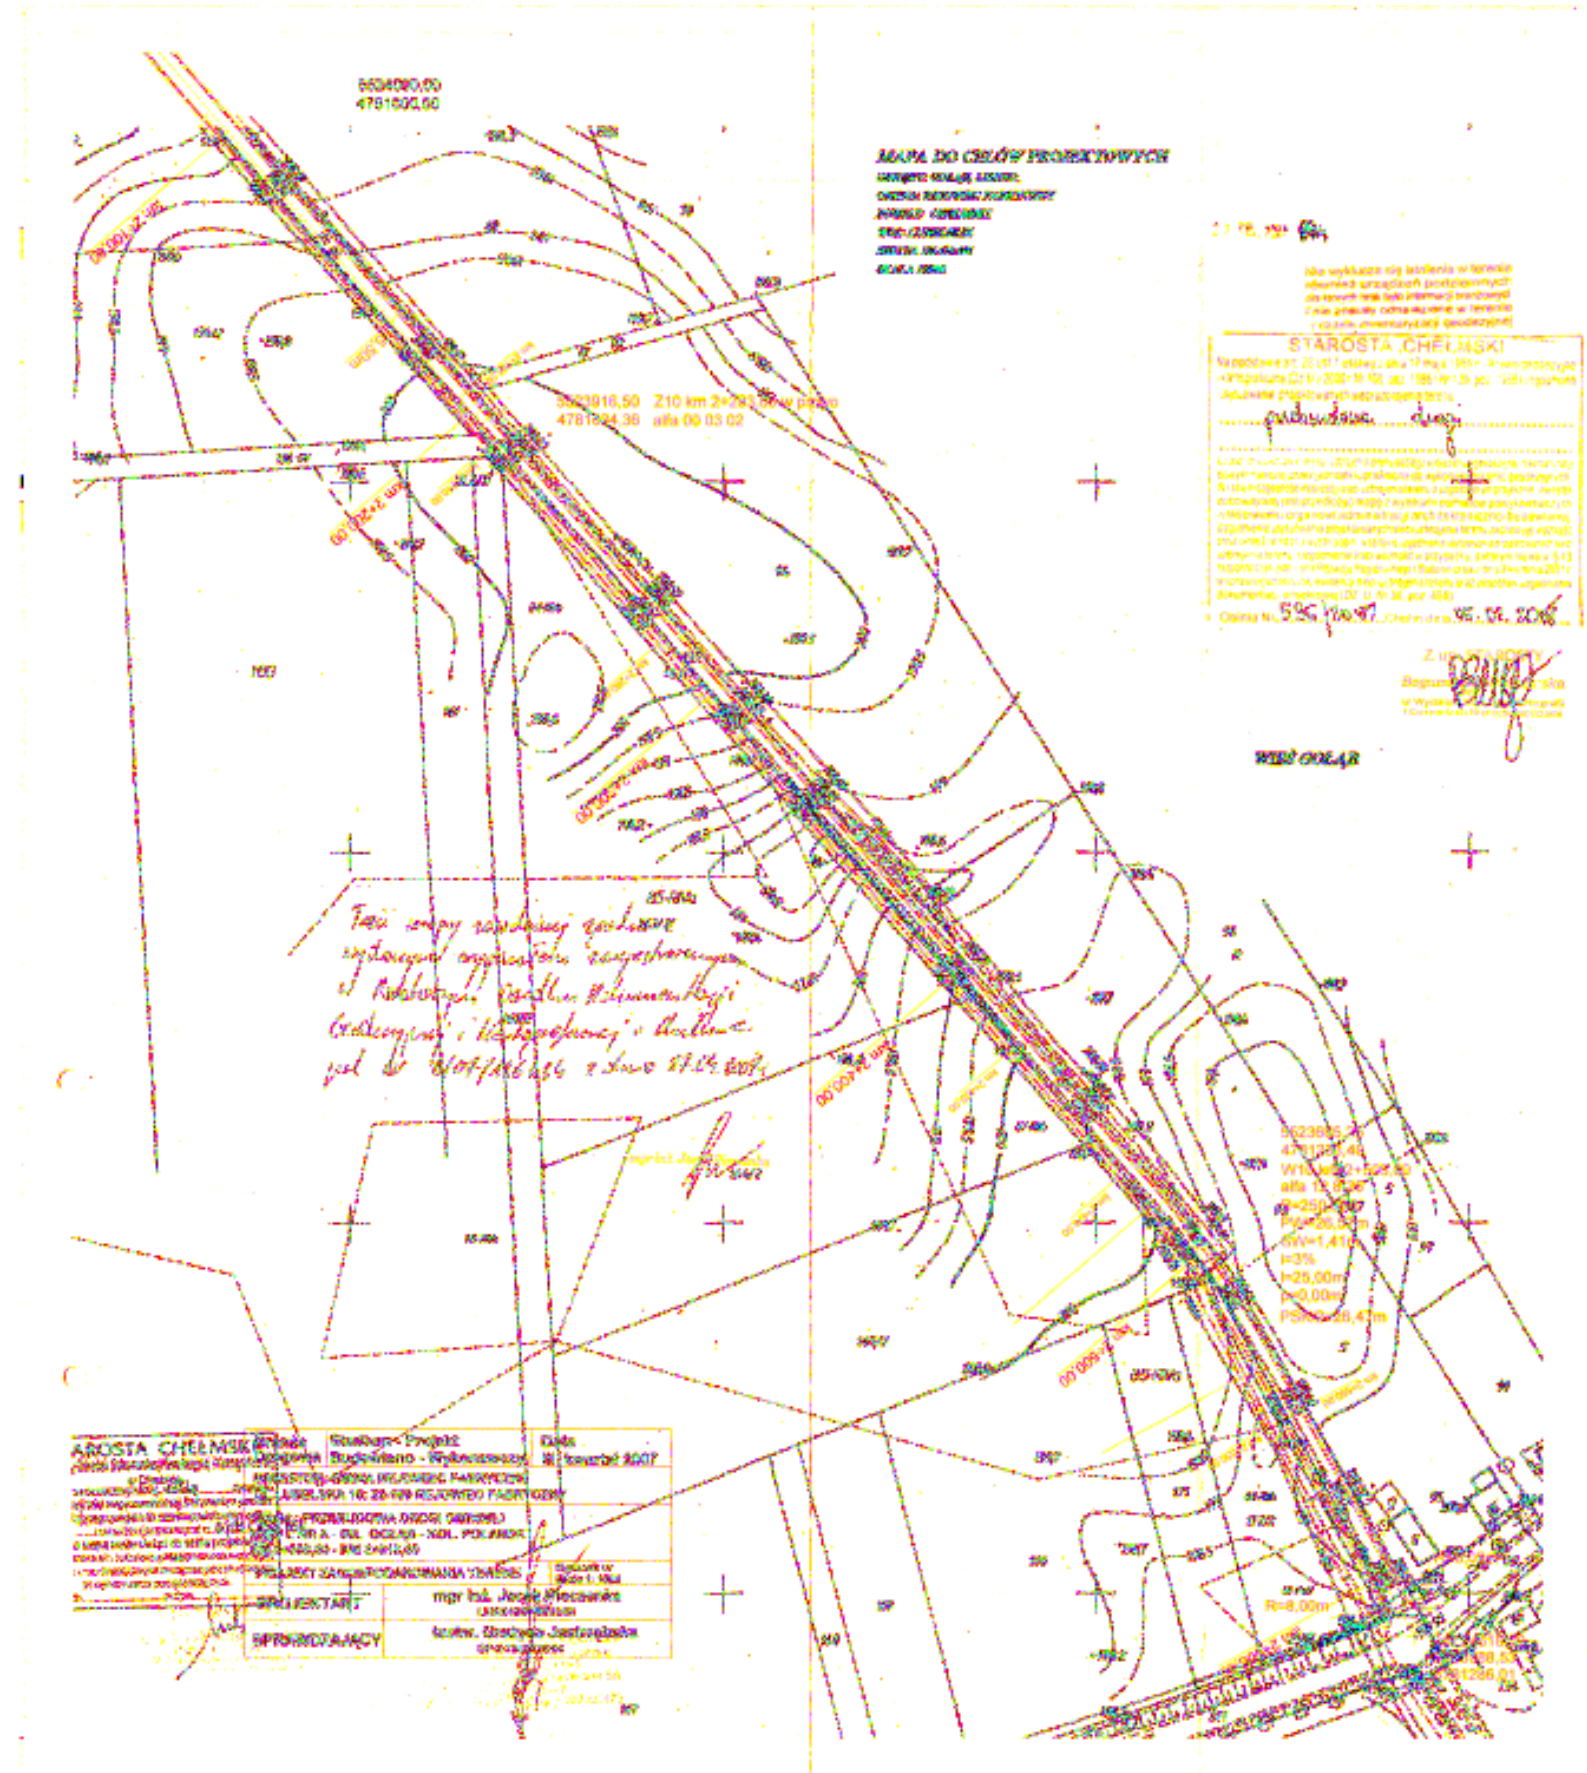
5604000,00
4781600,00
MAPA DO CELÓW PROJEKTOWYCH
STAROSTA CHEŁMSKI
WIEŚ GOLĄB
5623916,59 Z10 km 2+291,06 w prawo
4781994,36 alfa 00 03 02
R=8,00m
STAROSTA CHEŁMSKI
Stadium: Projekt
Data: listopad 2007
mgr inż. Jacek Pleszkanis
mgr inż. Stanisław Jastrzębski